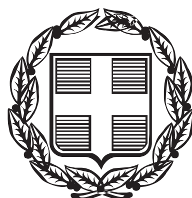


ΕΦΗΜΕΡΙΣ ΤΗΣ ΚΥΒΕΡΝΗΣΕΩΣ

ΤΗΣ ΕΛΛΗΝΙΚΗΣ ΔΗΜΟΚΡΑΤΙΑΣ

ΤΕΥΧΟΣ ΤΕΤΑΡΤΟ **Αρ. Φύλλου 345**

30 Ιουλίου 2014

ΑΠΟΦΑΣΕΙΣ

Αριθμ. 49497

Επικύρωση έκθεσης επανακαθορισμού ορίων αιγιαλού και κατάργηση ζώνης παραλίας στη θέση ΈΝΑΝΤΙ ΑΕΡΟΔΡΟΜΙΟΥ ΜΥΤΙΛΗΝΗΣ' Δ.Ε. Μυτιλήνης, Δήμου Λέσβου, νήσου Λέσβου.

Ο ΓΕΝΙΚΟΣ ΓΡΑΜΜΑΤΕΑΣ ΑΠΟΚΕΝΤΡΩΜΕΝΗΣ ΔΙΟΙΚΗΣΗΣ ΑΙΓΑΙΟΥ

Έχοντας υπόψη:

1. Τις διατάξεις του Ν. 2971/2001 (ΦΕΚ 285/τ.Α΄/19-12-2001) "Αιγιαλός, παραλία και άλλες διατάξεις", όπως τροποποιήθηκε και ισχύει (και ιδιαίτερα το άρθρο 5 όπως τροποποιήθηκε με το άρθρο 113 του Ν. 3978/2011 - ΦΕΚ 137/τ.Α΄/16-06-2011).

2. Τις διατάξεις του άρθρου 89 του Π.Δ. 284/1988 «Οργανισμός του Υπουργείου Οικονομικών» όπως τροποποιήθηκε και ισχύει.

3. Τις διατάξεις του άρθρου 46 παρ. 21 του Ν. 3220/2004 (ΦΕΚ 15/τ.Α΄/28-01-2004), δυνάμει των οποίων οι αρμοδιότητες του Υπουργού Οικονομίας και Οικονομικών, οι οποίες ανήκαν ή είχαν μεταβιβαστεί στους Νομάρχες μέχρι την έναρξη λειτουργίας των Νομαρχιακών Αυτοδιοικήσεων και αφορούν θέματα των Υπηρεσιών του Υπουργείου Οικονομίας και Οικονομικών, που εξαιρέθηκαν από την κατάργηση με τις διατάξεις της παρ. 2 του άρθρου 39 του Ν. 2218/1994, περιέρχονται στον Γενικό Γραμματέα της Περιφέρειας, εκτός των θεμάτων των Υ.Δ.Ε..

4. Τις διατάξεις του άρθρου 280 παρ. 1 του Ν. 3852/2010 (ΦΕΚ 87 Α΄/7-6-2010) «Νέα Αρχιτεκτονική της Αυτοδιοίκησης και της Αποκεντρωμένης Διοίκησης - Πρόγραμμα Καλλικράτης».

5. Τις διατάξεις του Π.Δ. 143/2010 (ΦΕΚ 236/τ.Α΄/27-12-2010) των Υπουργών Εσωτερικών, Αποκέντρωσης και Ηλεκτρονικής Διακυβέρνησης και Οικονομικών που αφορά στη σύσταση του Οργανισμού της Αποκεντρωμένης Διοίκησης Αιγαίου.

6. Το αριθμ. 375/τ-ΥΟΔΔ/03-07-2014 ΦΕΚ.

η. Την υπ' αριθμ. 26158/3764/28- 03 - 2014 (ΦΕΚ 828/τ.Β΄/03-04-2014) «Παροχή εξουσιοδότησης υπογραφής πράξεων και εγγράφων 'Με εντολή Γενικού Γραμματέα' στον Προϊστάμενο της Γενικής Διεύθυνσης Εσωτερικής Λειτουργίας της Αποκεντρωμένης Διοίκησης Αιγαίου και στους Προϊσταμένους των οργανικών μονάδων αυτής».

8. Την από 14 - 04 - 2014 Έκθεση της κατά το άρθρο 3 του Ν. 2971/2001 αρμόδιας Επιτροπής για τον επανακαθορισμό αιγιαλού, καθορισμό παλαιού αιγιαλού και κατάργηση της παραλίας στην περιοχή ΈΝΑΝΤΙ ΑΕΡΟΔΡΟΜΙΟΥ ΜΥΤΙΛΗΝΗΣ' Δ.Ε. Μυτιλήνης, Δήμου Λέσβου και το κτηματογραφικό - υψομετρικό διάγραμμα του Μιχαήλ Χατζέλλη, Τοπογράφου Μηχανικού, κλίμακας 1:500, σε μία (1) πινακίδα, που συντάχθηκε τον Οκτώβριο του 2013, ελέγχθηκε για την ακρίβεια της αποτύπωσης και θεωρήθηκε στις 14-04-2014 από την Ελένη Μητρίτσα, ΠΕ Τοπογράφο Μηχανικό, Προϊσταμένη της Κτηματικής Υπηρεσίας Λέσβου.

9. Το με Α.Π. Φ.119/281493 Σ. 5221/05-12-2013 έγγραφο του ΓΕΕΘΑ, με το οποίο παρέχεται η σύμφωνη γνώμη του, σύμφωνα με τις διατάξεις της παρ. 113 του Ν. 3978/2011, αποφασίζουμε:

Α. Επικυρώνουμε την από 14-04-2014 Έκθεση της κατά το άρθρο 3 του Ν. 2971/2001 αρμόδιας Επιτροπής για τον επανακαθορισμό αιγιαλού, καθορισμό παλαιού αιγιαλού και κατάργηση της παραλίας στην περιοχή ΈΝΑΝΤΙ ΑΕΡΟΔΡΟΜΙΟΥ ΜΥΤΙΛΗΝΗΣ' Δ.Ε. Μυτιλήνης, Δήμου Λέσβου και το κτηματογραφικό - υψομετρικό διάγραμμα του Μιχαήλ Χατζέλλη, Τοπογράφου Μηχανικού, κλίμακας 1:500, σε μία (1) πινακίδα, που συντάχθηκε τον Οκτώβριο του 2013, ελέγχθηκε για την ακρίβεια της αποτύπωσης και θεωρήθηκε στις 14-04-2014 από την Ελένη Μητρίτσα, ΠΕ Τοπογράφο Μηχανικό, Προϊσταμένη της Κτηματικής Υπηρεσίας Λέσβου.

Β. Στο τοπογραφικό αυτό διάγραμμα, η αρμόδια Επιτροπή επανακαθορίζει:

1. Με κόκκινη συνεχή πολυγωνική γραμμή, την οριογραμμή του αιγιαλού, με κορυφές 1, 2, 3,.......12. Τα σημεία 1 και 12 ταυτίζονται αντίστοιχα με τα σημεία 50 και 57 του αρχικού (όμορου) καθορισμένου αιγιαλού (η αρ. 5689/11-06-1985 απόφαση, ΦΕΚ 338/τ.Δ΄/16-07-1985).

2. Δεν καθορίζεται ζώνη παραλίας (καταργείται) λόγω ύπαρξης της παραλιακής εθνικής οδού Μυτιλήνης - Κράτηγου και έχει ισχύ η αρ. 571/2000 Γνωμοδότηση του ΝΣΚ.

3. Η οριογραμμή του παλαιού αιγιαλού επανακαθορίζεται με μπλε συνεχή πολυγωνική γραμμή, με ακρίβεια στο κρατικό σύστημα συντεταγμένων ΕΓΣΑ '87 με σημεία 1΄΄ έως 8΄΄, όπου το σημείο 1΄΄ ταυτίζεται με το σημείο 3 του αιγιαλού και το σημείο 8΄΄ ταυτίζεται με το σημείο 8 του αιγιαλού.

4. Εκατέρωθεν των σημείων 50 και 57 ισχύει ο αρχικός καθορισμός (ΦΕΚ 338/τ.Δ΄/16-07-1985)

5. Η εξάρτηση έγινε σύμφωνα με το Ελληνικό Γεωδαιτικό Σύστημα Αναφοράς (ΕΓΣΑ '87).

Η απόφαση αυτή μαζί με την έκθεση της Επιτροπής και το τοπογραφικό διάγραμμα, να δημοσιευθούν στην Εφημερίδα της Κυβερνήσεως,

Μυτιλήνη, 11 Ιουλίου 2014

Με εντολή Γενικού Γραμματέα
Αποκεντρωμένης Διοίκησης
Ο Δ/ντης Διοικ. - Οικον. Β. Αιγαίου κ.α.α.
Ο Προϊστάμενος Τμήματος Διοίκησης Ν. Λέσβου
ΓΕΩΡΓΙΟΣ ΛΟΥΚΟΣ

ΥΠΟΥΡΓΕΙΟ ΟΙΚΟΝΟΜΙΚΩΝ
ΓΕΝΙΚΗ ΓΡΑΜΜΑΤΕΙΑ ΔΗΜΟΣΙΑΣ ΠΕΡΙΟΥΣΙΑΣ
ΚΤΗΜΑΤΙΚΗ ΥΠΗΡΕΣΙΑ ΝΟΜΟΥ ΛΕΣΒΟΥ

ΕΚΘΕΣΗ

της Επιτροπής της παρ. 1 του άρθρου 3 του Ν. 2971/2001, χωρικής αρμοδιότητας Δήμου Λέσβου, για τον επανακαθορισμό αιγιαλού, καθορισμό παλαιού αιγιαλού και κατάργηση της παραλίας στην περιοχή «Έναντι Αεροδρομίου Μυτιλήνης», Δ.Ε. Μυτιλήνης, Δήμου Λέσβου.

Στη Μυτιλήνη την 14-4-2014 η Επιτροπή καθορισμού αιγιαλού και παραλίας του άρθρου 3 του Ν. 2971/2001 (ΦΕΚ 285/τ.Α΄/19-12-2001) "Αιγιαλός, παραλία και άλλες διατάξεις", που συγκροτήθηκε με την Α.Π. 46769/4669/20-9-2013 απόφαση του Γενικού Γραμματέα της Αποκεντρωμένης Διοίκησης Αιγαίου, αποτελείται από τους:

1. Ελένη Μητρίτσα, ΠΕ/Β Μηχανικών, Προϊσταμένη της Κτηματικής Υπηρεσίας Λέσβου, ως πρόεδρος,

2. Νικόλαο Γρηγορέλλη, Πλωτάρχη Λ.Σ., νόμιμο αναπληρωτή του Λιμενάρχη Μυτιλήνης, ως μέλος,

3. Μαριάνθη Στυλιανίδου, ΠΕ/Β Τοπ. Μηχανικών, υπάλληλο του Δήμου Λέσβου, ως μέλος,

4. Θεοδώρα Ζαφειρίου-Βέρρου, ΠΕ/Β Μηχανικών, Προϊσταμένη της ΥΔΟΜ του Δήμου Λέσβου και

5. Ιωάννη Καρατζά, ΠΕ/Β Μηχανικών, Προϊστάμενο της Διεύθυνσης Περιβάλλοντος και Χωρικού Σχεδιασμού Βορείου Αιγαίου της Αποκεντρωμένης Διοίκησης Αιγαίου και με τον αναπληρωτή γραμματέα Σταύρο Δαλιακόπουλο, ΤΕ/Δ Μηχανικών, αφού συγκλήθηκε με την Α.Π. 403/18-2-2014 πρόσκληση της Προέδρου της, συνεδρίασε στο γραφείο της Κτηματικής Υπηρεσίας Νομού Λέσβου και εξέτασε την εν θέματι υπόθεση.

Η Επιτροπή λαμβάνοντας υπόψη:

1) Την αριθμ. 5689/11-6-1985 Απόφαση Νομάρχη Λέσβου με την οποία καθορίστηκε αρχικά ο αιγιαλός και η παραλία στην εν λόγω θέση, η οποία αποτελεί τμήμα ευρύτερης περιοχής του αρχικού καθορισμού (ΦΕΚ 338/16-7-1985/Δ).

2) Το Α.Π. 2622/20-9-2013 έγγραφο της Κτηματικής Υπηρεσίας Λέσβου προς ΓΕΕΘΑ με το οποίο ζητείται η σύμφωνη γνώμη του για τον επανακαθορισμό των ορίων αιγιαλού και παραλίας στη θέση "Έναντι Αεροδρομίου Μυτιλήνης".

3) Την Φ.119/281493/Σ.5221/5-12-2013 σύμφωνη γνώμη ΓΕΕΘΑ για τη συνέχιση της διαδικασίας του επανακαθορισμού χωρίς παρατηρήσεις.

4) Την από 10-1-2014 αίτηση του Μιχάλη Χατζέλλη με την οποία ζητείται ο επανακαθορισμός των ορίων αιγιαλού και παραλίας στην εν λόγω περιοχή.

5) Το κτηματογραφικό-υψομετρικό διάγραμμα του Μιχάλη Χατζέλλη, Τοπογράφου Μηχανικού, κλίμακας 1:500, σε μια (1) πινακίδα, που συντάχθηκε το Οκτώβριο του 2013, ελέγχθηκε για την ακρίβεια της αποτύπωσης και θεωρήθηκε στις 14-4-2014 από την Ελένη Μητρίτσα, ΠΕ/Β Μηχανικών, Τοπογράφο Μηχανικό, Προϊσταμένη της Κτηματικής Υπηρεσίας Λέσβου.

6) Ότι η αρχικός καθορισμός (ΦΕΚ 338/16-7-1985/Δ) έγινε σε τοπογραφικό διάγραμμα με εξασφαλίσεις σταθερών σημείων χωρίς κρατικές συντεταγμένες.

7) Ότι το φυσικό όριο του αιγιαλού δύναται να μεταβληθεί λαμβάνοντας υπόψη το φυσικό όριο βλάστησης.

8) Τα στοιχεία καθορισμού αιγιαλού και παραλίας όπως ορίζονται λεπτομερώς στο άρθρο 9 του Ν. 2971/2001 (ΦΕΚ 285/τ.Α΄/19-12-2001) "Αιγιαλός, παραλία και άλλες διατάξεις" ήτοι:

α) Τη γεωμορφολογία του εδάφους, ότι η ακτή είναι ομαλή και επίπεδη καθώς και το όριο βλάστησης που έχει διαμορφωθεί με την πάροδο των ετών.

β) Το γεγονός ότι δεν υπάρχουν παράκτιοι φυσικοί πόροι.

γ) Ότι η ακτή επηρεάζεται από ανέμους ανατολικούς, βορειο-ανατολικούς και νοτιο-ανατολικούς, με συνήθη μέγιστη ένταση 7 μποφόρ.

δ) Τη μορφολογία του πυθμένα, ο οποίος είναι ομαλός, αβαθής και αμμοκροκαλώδης.

ε) Ότι το ανάπτυγμα του κυματισμού είναι μικρό και μπορεί να φτάσει το 1 μέτρο.

στ) Ότι εκεί προϋφίσταται η παραλιακή 36η Εθνική οδός Μυτιλήνης- Κρατήγου ως έξοδος της πόλης της Μυτιλήνης προς τον Αερολιμένα Μυτιλήνης.

ζ) Ότι η περιοχή βρίσκεται εκτός σχεδίου πόλης και εντός ΓΠΣ Μυτιλήνης.

η) Ότι δεν υπάρχουν γνωστά δημόσια κτήματα στην περιοχή.

θ) Ότι στην περιοχή έχει ολοκληρωθεί το κτηματολόγιο Μυτιλήνης.

ι) Ότι η περιοχή δεν ανήκει σε ευπαθές οικοσύστημα ή προστατευόμενη περιοχή.

Επί του παραπάνω κτηματογραφικού - υψομετρικού διαγράμματος:

Επανακαθορίζει

1. Με κόκκινη συνεχή πολυγωνική γραμμή, την οριογραμμή του αιγιαλού, με κορυφές 1,2,3.... 12. Τα σημεία 1 και 12 ταυτίζονται αντίστοιχα με τα σημεία 50 και 57 του αρχικού (όμορου) καθορισμένου αιγιαλού (η αρ. 5689/11-6-1985 απόφαση, ΦΕΚ 338/16-7-1985).

2. Δεν καθορίζεται ζώνη παραλίας (καταργείται) λόγω

ύπαρξης της παραλιακής Εθνικής οδού Μυτιλήνης-Κρατήγου και έχει ισχύ η αρ. 571/2000 Γνωμοδότηση του Ν.Σ.Κ.

3. Η οριογραμμή του παλαιού αιγιαλού επανακαθορίζεται με μπλε συνεχή πολυγωνική γραμμή, με ακρίβεια στο σύστημα κρατικό σύστημα συντεταγμένων ΕΓΣΑ '87 με σημεία 1" ως 8", όπου το σημείο 1" ταυτίζεται με το σημείο 3 του αιγιαλού και το σημείο 8" ταυτίζεται με το σημείο 8 του αιγιαλού. Ο παλαιός αιγιαλός ταυτίζεται με τον αρχικό καθορισμό (ΦΕΚ 338/Δ/1985).


4. Η εξάρτηση έγινε στο Ελληνικό Γεωδαιτικό Σύστημα Αναφοράς (ΕΓΣΑ' 87).

5. Εκατέρωθεν των σημείων 50 και 57 ισχύει ο αρχικός καθορισμός (ΦΕΚ 338/16-7-1985/Δ).


Η Επιτροπή

Η Πρόεδρος
ΕΛΕΝΗ ΜΗΤΡΙΤΣΑ

Τα Μέλη
ΝΙΚΟΛΑΟΣ ΓΡΗΓΟΡΕΛΛΗΣ
ΜΑΡΙΑΝΘΗ ΣΤΥΛΙΑΝΙΔΟΥ
ΘΕΟΔΩΡΑ ΖΑΦΕΙΡΙΟΥ-ΒΕΡΡΟΥ
ΙΩΑΝΝΗΣ ΚΑΡΑΤΖΑΣ

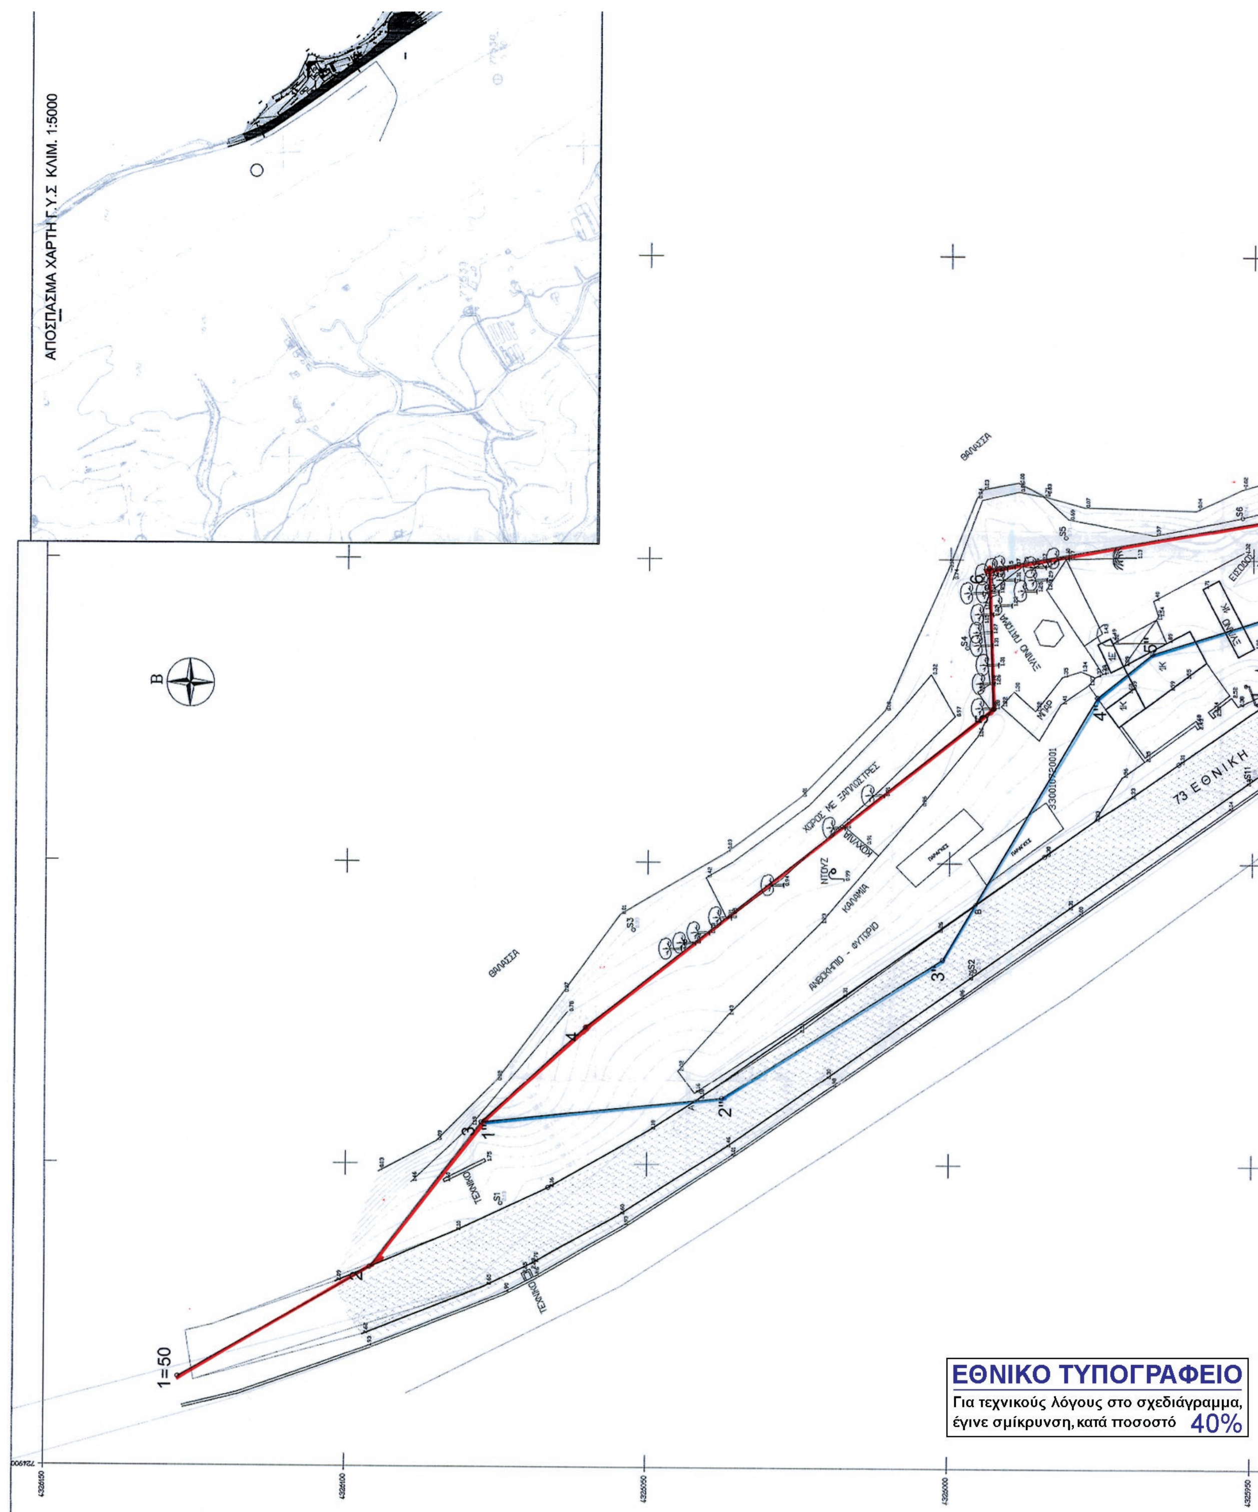
ΑΠΟΣΠΑΣΜΑ ΧΑΡΤΗ Γ.Υ.Σ ΚΛΙΜ. 1:5000
Β
ΘΑΛΑΣΣΑ
ΘΑΛΑΣΣΑ
73 ΕΘΝΙΚΗ
1≡50
ΕΘΝΙΚΟ ΤΥΠΟΓΡΑΦΕΙΟ
Για τεχνικούς λόγους στο σχεδιάγραμμα, έγινε σμίκρυνση, κατά ποσοστό 40%

εργοδοτης	ΚΟΧΥΛΙΑ Ο.Ε.
εργο	ΕΠΑΝΑΚΑΘΟΡΙΣΜΟΣ ΑΙΓΙΑΛΟΥ ΚΑΙ ΚΑΤΑΡΓΗΣΗ ΤΗΣ ΠΑΡΑΛΙΑΣ
τοποθεσια	"ΕΝΑΝΤΙ ΑΕΡΟΔΡΟΜΙΟΥ ΜΥΤΙΛΗΝΗΣ" ΔΗΜ.ΕΝΟΤ.ΜΥΤΙΛΗΝΗΣ ΔΗΜ.ΛΕΣΒΟΥ
μελετητες	Μ.Ι.ΧΑΤΖΕΛΛΗΣ
θεμα σχεδιου: ΚΤΗΜΑΤΟΓΡΑΦΙΚΟ ΚΑΙ ΥΨΟΜΕΤΡΙΚΟ ΔΙΑΓΡΑΜΜΑ	αριθμος σχεδιου: 1
κλιμακες: 1:500	κωδικος: AIGIALOS–KOHILIA
υπογραφη	σφραγιδα: ΜΙΧΑΗΛ Ι. ΧΑΤΖΕΛΛΗΣ, ΔΙΠΛΩΜ.ΑΓΡ. &ΤΟΠΟΓΡΑΦΟΣ ΜΗΧΑΝΙΚΟΣ Ε.Μ.Π., ΜΕΛΟΣ ΤΕΕ Α.Μ. 19659 -ΜΕΛΕΤΗΤΗΣ Α.Μ.2424, ΚΑΡΚΑΒΙΤΣΑ 20 ΜΥΤΙΛΗΝΗ -ΤΗΛ. 22510-25600, ΑΦΜ 016225601 - ΔΟΥ ΜΥΤΙΛΗΝΗΣ
ημερομηνια: ΟΚΤ .. 2013	

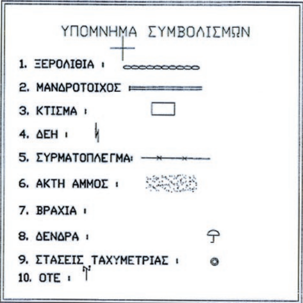

ΣΥΝΤΕΤΑΓΜΕΝΕΣ ΑΙΓΙΑΛΟΥ

ΣΗΜΕΙΟ	X	Y
1	724914.64	4326127.75
2	724932.88	4326095.96
3	724956.86	4326077.46
4	724972.65	4326060.31
5	725025.53	4325992.88
6	725048.50	4325993.75
7	725056.96	4325946.08
8	[illegible]	[illegible]

ΣΥΝΤΕΤΑΓΜΕΝΕΣ ΠΑΛΑΙΟΥ ΑΙΓΙΑΛΟΥ


ΣΗΜΕΙΟ	X	Y
1''	724956.86	4326077.46
2''	724960.97	4326037.63
3''	724984.09	4326001.09
4''	725027.44	4325975.72
5''	725034.54	4325966.66
6''	725050.97	4325914.98
7''	725056.35	4325906.64
8''	[illegible]	[illegible]



ΑΠΟΣΠΑΣΜΑ GOOGLE ΚΛΙΜ. 1:2000

ΥΠΟΜΝΗΜΑ ΕΠΙΤΡΟΠΗΣ
ΑΙΓΙΑΛΟΥ ΚΑΙ ΠΑΡΑΛΙΑΣ
ΧΩΡΙΚΗΣ ΑΡΜΟΔΙΟΤΗΤΑΣ ΛΕΣΒΟΥ

1. Το παρόν υπόμνημα συνοδεύει την από 14-4-2014 Έκθεση της Επιτροπής επανακαθορισμού αιγιαλού, και κατάργησης της παραλίας στην περιοχή «Έναντι Αεροδρομίου Μυτιλήνης», Δ.Ε. Μυτιλήνης, Δήμου Λέσβου.
2. Το κτηματογραφικό - υψομετρικό διάγραμμα είναι κλίμακας 1:500 και αποτελείται από μία (1) πινακίδα.
3. Η οριογραμμή του αιγιαλού επανακαθορίζεται με κόκκινη συνεχή πολυγωνική γραμμή, με κορυφές 1,2,3....12. Τα σημεία 1 και 12 ταυτίζονται αντίστοιχα με τα σημεία 50 και 57

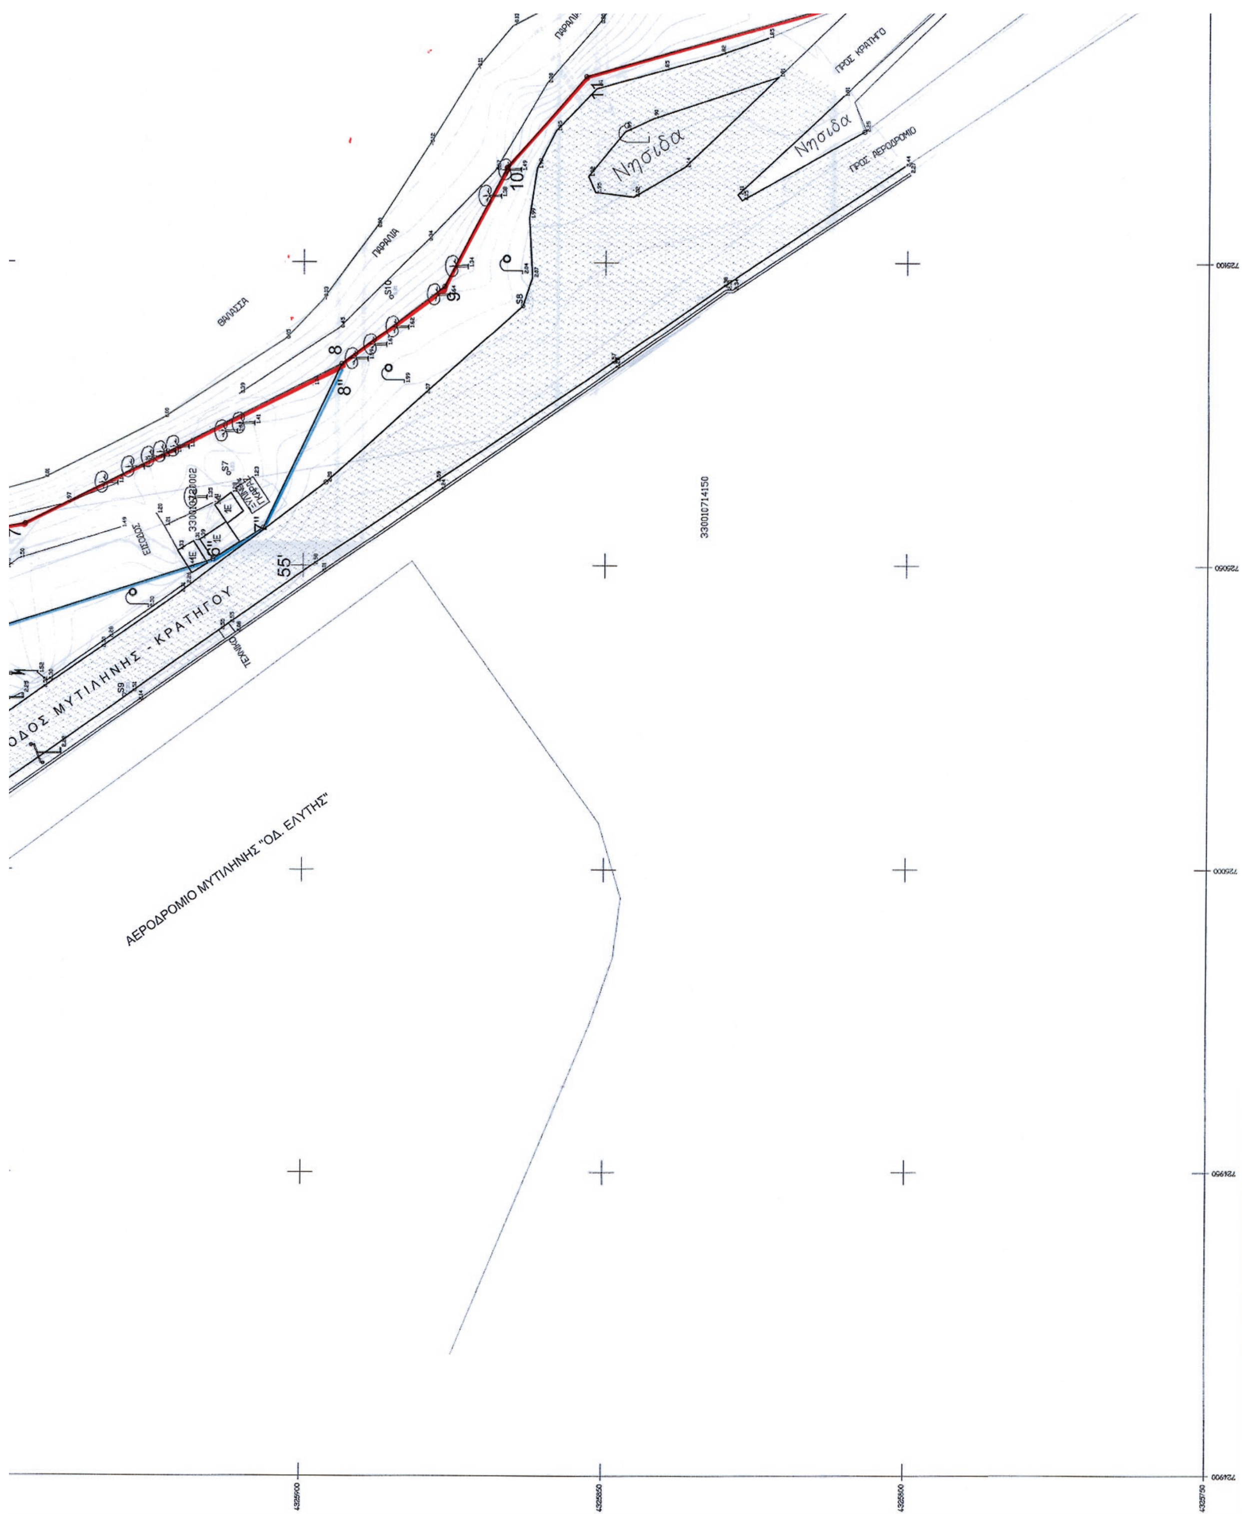
Νησίδα
Νησίδα
ΠΡΟΣ ΚΡΑΤΗΓΟ
ΠΡΟΣ ΑΕΡΟΔΡΟΜΙΟ
ΘΑΛΑΣΣΑ
ΠΑΡΑΛΙΑ
ΟΔΟΣ ΜΥΤΙΛΗΝΗΣ - ΚΡΑΤΗΓΟΥ
ΑΕΡΟΔΡΟΜΙΟ ΜΥΤΙΛΗΝΗΣ "ΟΔ. ΕΛΥΤΗΣ"
330010714150
55'
101
8
8''
9
7''
6''

του αρχικού (όμορου) καθορισμένου αιγιαλού (η αρ. 5689/11-6-1985 Απόφαση, ΦΕΚ 338/16-7-1985/Δ).

4. Δεν καθορίζεται ζώνη παραλίας (καταργείται) λόγω ύπαρξης της παραλιακής Εθνικής οδού Μυτιλήνης-Κρατήγου και έχει ισχύ η αρ.571/2000 Γνωμοδότηση του Ν.Σ.Κ.

5. Η οριογραμμή του παλαιού αιγιαλού επανακαθορίζεται με ακρίβεια στο κρατικό σύστημα συντεταγμένων ΕΓΣΑ '87 με σημεία 1" ως 8", όπου το σημείο 1" ταυτίζεται με το σημείο 3 του αιγιαλού και το σημείο 8" ταυτίζεται με το σημείο 8 του αιγιαλού.
Ο παλαιός αιγιαλός ταυτίζεται με τον αρχικό καθορισμό (ΦΕΚ 338/Δ/1985).

6. Η εξάρτηση έγινε σύμφωνα με το Ελληνικό Γεωδαιτικό Σύστημα Αναφοράς (ΕΓΣΑ' 87).

7. Εκατέρωθεν των σημείων 50 και 57 ισχύει ο αρχικός καθορισμός (ΦΕΚ 338/16-7-1985/Δ).

Μυτιλήνη 14-4-2014

Η ΕΠΙΤΡΟΠΗ

Η ΠΡΟΕΔΡΟΣ

ΕΛΕΝΗ ΜΗΤΡΙΤΣΑ
ΠΕ/Β ΤΟΠ. ΜΗΧ.

ΤΑ ΜΕΛΗ

1. ΜΑΡΙΑΝΘΗ ΣΤΥΛΙΑΝΙΔΟΥ
ΠΕ/Β ΤΟΠ. ΜΗΧ.

2. ΝΙΚΟΛΑΟΣ ΓΡΗΓΟΡΕΛΛΗΣ
ΠΛΩΤΑΡΧΗΣ Λ.Σ


3. ΘΕΟΔΩΡΑ ΖΑΦΕΙΡΙΟΥ-ΒΕΡΡΟΥ
ΠΕ/Β ΠΟΛ. ΜΗΧ.

4. ΙΩΑΝΝΗΣ ΚΑΡΑΤΖΑΣ
ΠΕ/Β ΠΟΛ. ΜΗΧ.



8	725083.35	4325893.72
9	725096.06	4325876.75
10	725115.67	4325866.48
11	725130.58	4325853.41
12	725154.72	4325768.89

8	725083.35	4325893.72

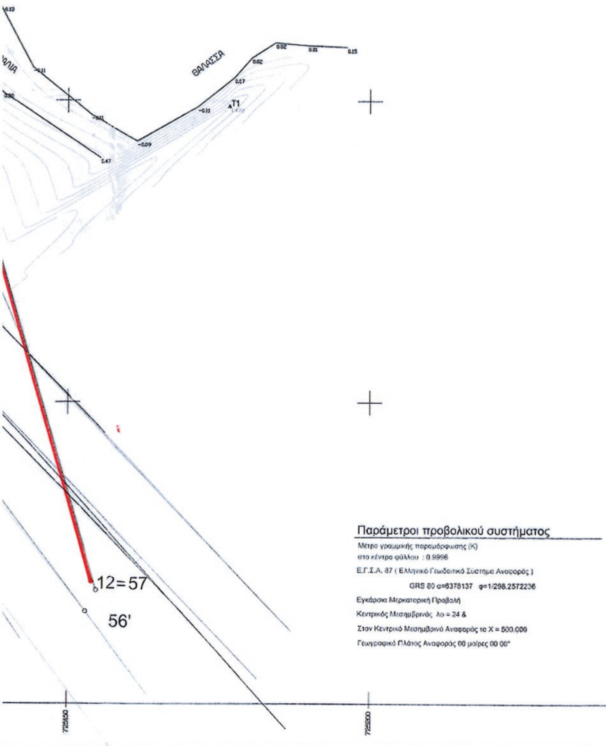

ΕΘΝΙΚΟ ΤΥΠΟΓΡΑΦΕΙΟ

ΕΦΗΜΕΡΙΣ ΤΗΣ ΚΥΒΕΡΝΗΣΕΩΣ

ΤΙΜΗ ΠΩΛΗΣΗΣ ΦΥΛΛΩΝ ΤΗΣ ΕΦΗΜΕΡΙΔΑΣ ΤΗΣ ΚΥΒΕΡΝΗΣΕΩΣ

Σε έντυπη μορφή:

- Για τα Φ.Ε.Κ. από 1 έως 16 σελίδες σε 1 € προσαυξανόμενη κατά 0,20 € για κάθε επιπλέον οκτασέλιδο ή μέρος αυτού.
- Για τα φωτοαντίγραφα Φ.Ε.Κ. σε 0,15 € ανά σελίδα.

Σε μορφή DVD/CD:

Τεύχος	Ετήσια έκδοση	Τριμηνιαία έκδοση	Μηνιαία έκδοση
Α΄	150 €	40 €	15 €
Β΄	300 €	80 €	30 €
Γ΄	50 €	-	-
Υ.Ο.Δ.Δ.	50 €	-	-
Δ΄	110 €	30 €	-

Τεύχος	Ετήσια έκδοση	Τριμηνιαία έκδοση	Μηνιαία έκδοση
Α.Α.Π.	110 €	30 €	-
Ε.Β.Ι.	100 €	-	-
Α.Ε.Δ.	5 €	-	-
Δ.Δ.Σ.	200 €	-	20 €
Α.Ε.-Ε.Π.Ε.	-	-	100 €

- Η τιμή πώλησης μεμονωμένων Φ.Ε.Κ. σε μορφή cd-rom από εκείνα που διατίθενται σε ψηφιακή μορφή και μέχρι 100 σελίδες, σε 5 € προσαυξανόμενη κατά 1 € ανά 50 σελίδες.

ΕΤΗΣΙΕΣ ΣΥΝΔΡΟΜΕΣ Φ.Ε.Κ.

Τεύχος	Έντυπη μορφή
Α΄	225 €
Β΄	320 €
Γ΄	65 €
Υ.Ο.Δ.Δ.	65 €

Τεύχος	Έντυπη μορφή
Δ΄	160 €
Α.Α.Π.	160 €
Ε.Β.Ι.	65 €
Α.Ε.Δ.	10 €

Τεύχος	Έντυπη μορφή
Α.Ε.-Ε.Π.Ε.	2.250 €
Δ.Δ.Σ.	225 €
Α.Σ.Ε.Π.	70 €
Ο.Π.Κ.	-

- Το τεύχος Α.Σ.Ε.Π. (έντυπη μορφή) θα αποστέλλεται σε συνδρομητές ταχυδρομικά, με την επιβάρυνση των 70 €, ποσό το οποίο αφορά τα ταχυδρομικά έξοδα.

- Η καταβολή γίνεται σε όλες τις Δημόσιες Οικονομικές Υπηρεσίες (Δ.Ο.Υ.). Το πρωτότυπο διπλότυπο (έγγραφο αριθμ. πρωτ. 9067/28.2.2005 2η Υπηρεσία Επιτρόπου Ελεγκτικού Συνεδρίου) με φροντίδα των ενδιαφερομένων, πρέπει να αποστέλλεται ή να κατατίθεται στο Εθνικό Τυπογραφείο (Καποδιστρίου 34, Τ.Κ. 104 32 Αθήνα).
- Σημειώνεται ότι φωτοαντίγραφα διπλοτύπων, ταχυδρομικές Επιταγές για την εξόφληση της συνδρομής, δεν γίνονται δεκτά και θα επιστρέφονται.
- Οι οργανισμοί τοπικής αυτοδιοίκησης, τα νομικά πρόσωπα δημοσίου δικαίου, τα μέλη της Ένωσης Ιδιοκτητών Ημερησίου Τύπου Αθηνών και Επαρχίας, οι τηλεοπτικοί και ραδιοφωνικοί σταθμοί, η Ε.Σ.Η.Ε.Α, τα τριτοβάθμια συνδικαλιστικά όργανα και οι τριτοβάθμιες επαγγελματικές ενώσεις δικαιούνται έκπτωσης πενήντα τοις εκατό (50%) επί της ετήσιας συνδρομής.
- Το ποσό υπέρ ΤΑ.Π.Ε.Τ. (5% επί του ποσού συνδρομής), καταβάλλεται ολόκληρο (Κ.Α.Ε. 3512) και υπολογίζεται πριν την έκπτωση.
- Στην Ταχυδρομική συνδρομή του τεύχους Α.Σ.Ε.Π. δεν γίνεται έκπτωση.

Πληροφορίες για δημοσιεύματα που καταχωρίζονται στα Φ.Ε.Κ. στο τηλ.: 210 5279000.
Φωτοαντίγραφα παλαιών Φ.Ε.Κ.: τηλ.: 210 8220885.

Τα φύλλα όλων των τευχών της Εφημερίδας της Κυβερνήσεως διατίθενται δωρεάν σε ηλεκτρονική μορφή από την ιστοσελίδα του Εθνικού Τυπογραφείου (www.et.gr)

Ηλεκτρονική Διεύθυνση: http://www.et.gr - e-mail: webmaster.et@et.gr

ΟΙ ΥΠΗΡΕΣΙΕΣ ΕΞΥΠΗΡΕΤΗΣΗΣ ΠΟΛΙΤΩΝ ΛΕΙΤΟΥΡΓΟΥΝ ΚΑΘΗΜΕΡΙΝΑ ΑΠΟ 08:00 ΜΕΧΡΙ 13:30



ΑΠΟ ΤΟ ΕΘΝΙΚΟ ΤΥΠΟΓΡΑΦΕΙΟ
ΚΑΠΟΔΙΣΤΡΙΟΥ 34 * ΑΘΗΝΑ 104 32 * ΤΗΛ. 210 52 79 000 * FAX 210 52 21 004